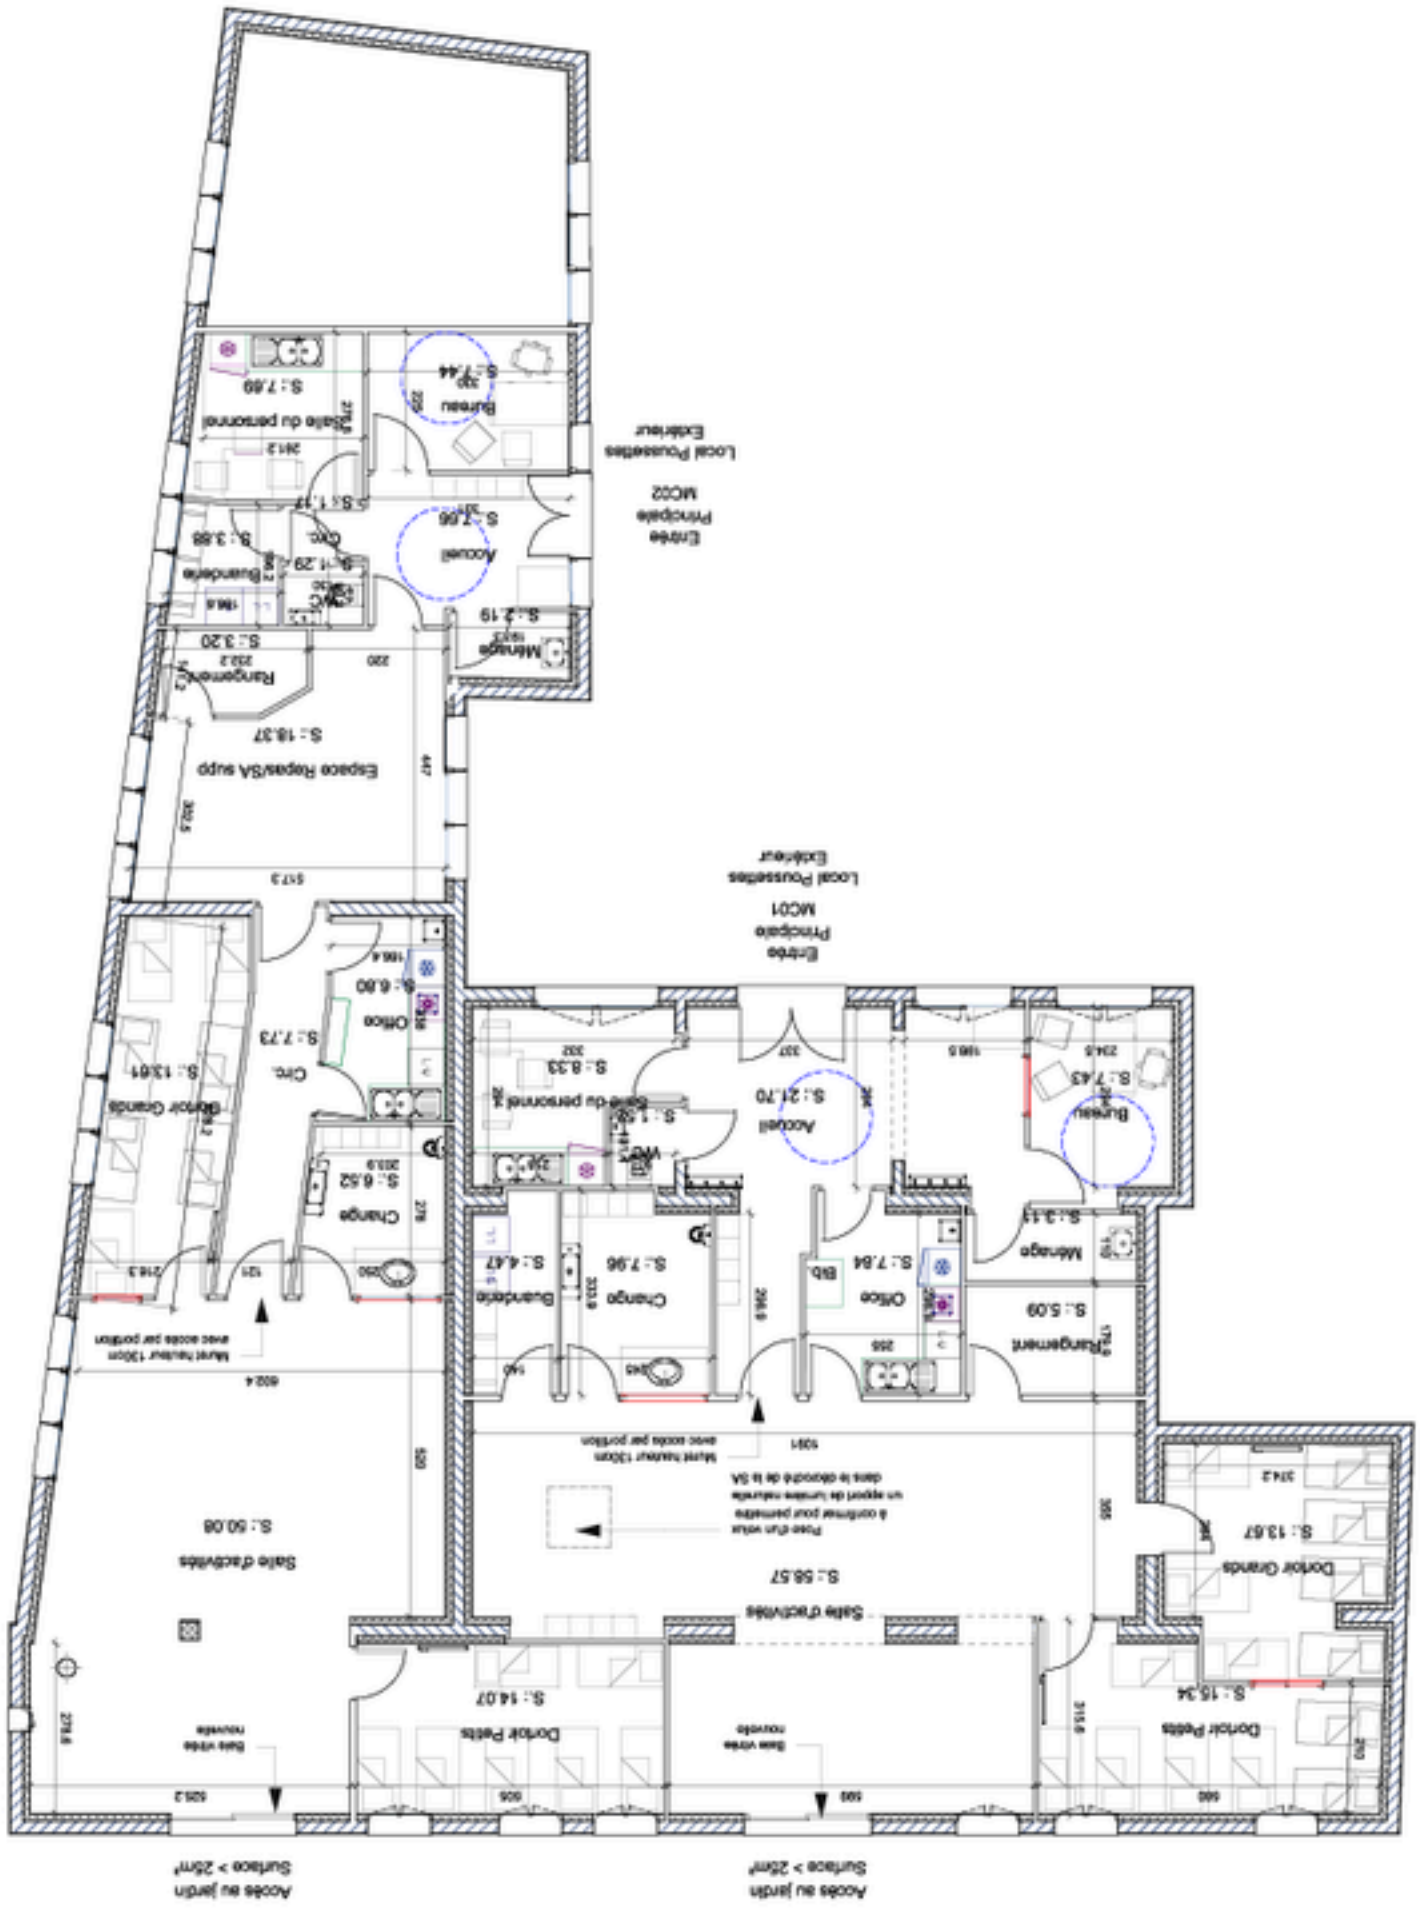

Maître d'ouvrage:	Maître d'œuvre:
Les crèches à P'tit Même 43 place Saint Hubert 13100 Aix 06.03.33.96.13.96 contact@p'titmome.com	à p'tit Même

Maître d'ouvrage:

Adresse du projet:

Liste des mises à jour

Indice	Date	Description
A	27/02/2023	Création d'un deuxième appartement 2 MC
B	17/04/2023	MAJ Surfaces MC02
C	19/06/2023	MAJ Office proche SA
D	26/06/2023	AM + Col. + Toilettes
E	30/07/2023	MAJ Plan AM

Phase: APS

PROJET DE MICRO-CRECHE

ARLES

Echelle: 1:100 | Format: A3 | Date:

Maître d'ouvrage:

Plans:

1