


PLAN DE MASSE

éch. 1/1000

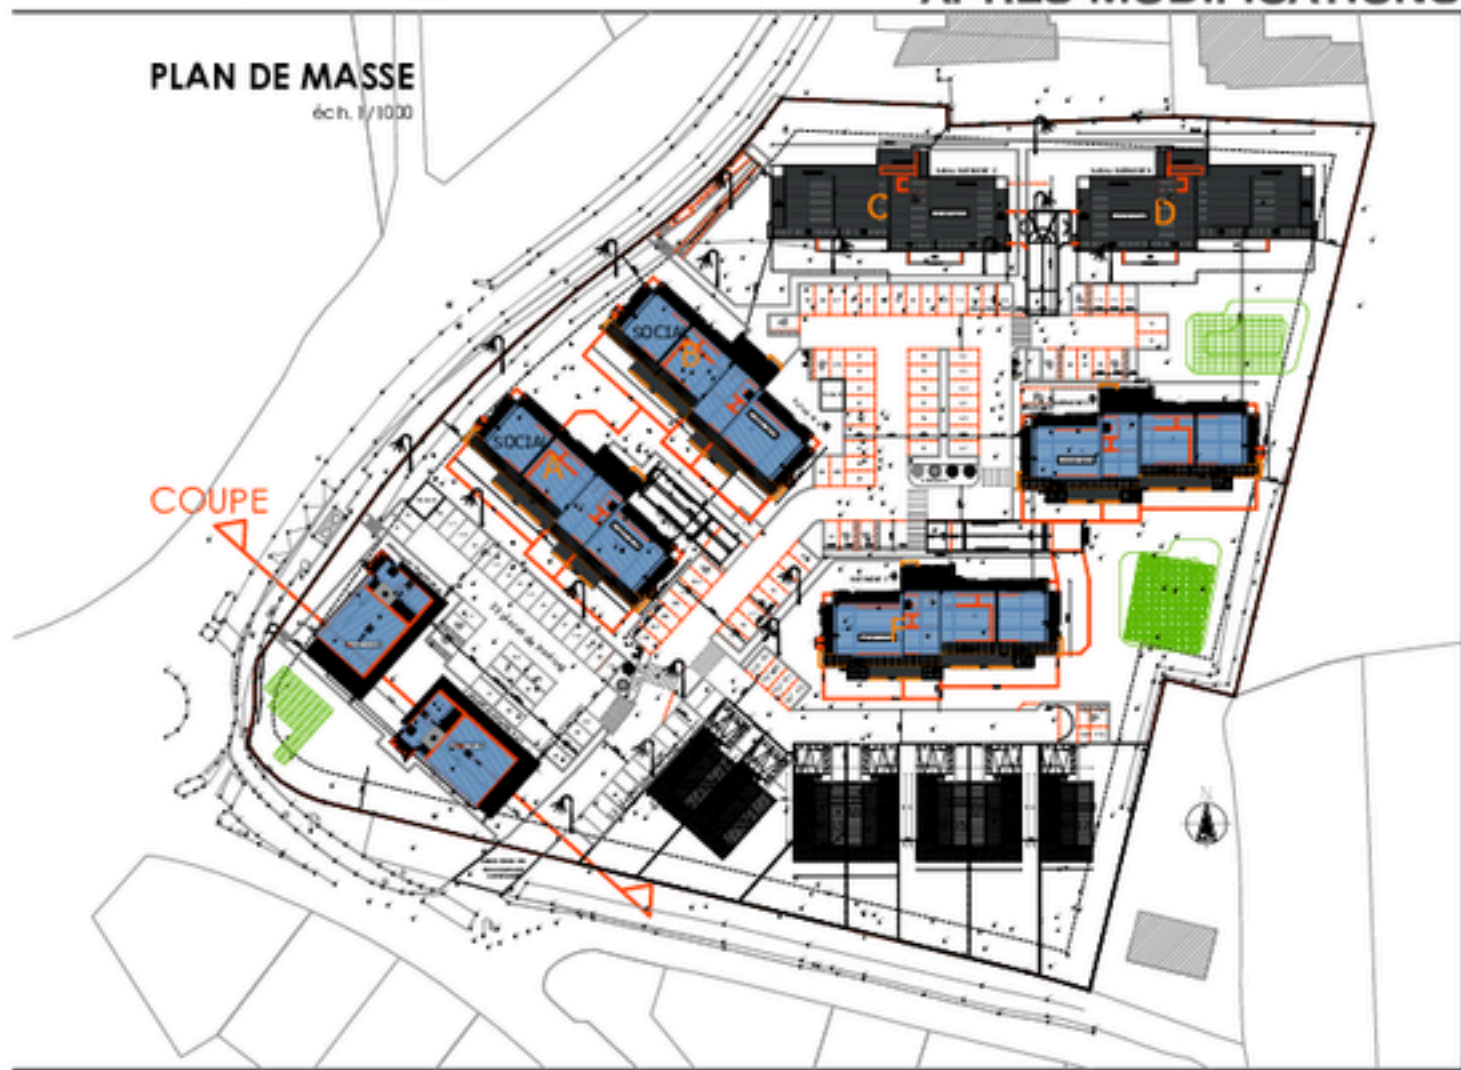

COUPE longitudinale 02

Modification des façades, ouvertures et toitures des bureaux éch. 1/200

